

MONTILLOT

2. Vaudonjon


Données relatives à la commune représentée

Zonage

- UA,B(a,m,r,v) - Zone urbaine à vocation mixte
- UA,B(a,m,v)j - Sous-secteur de jardin
- A - Zone agricole protégée
- N - Zone naturelle protégée

Fond de plan

- Limite communale
- Cours d'eau et plans d'eau

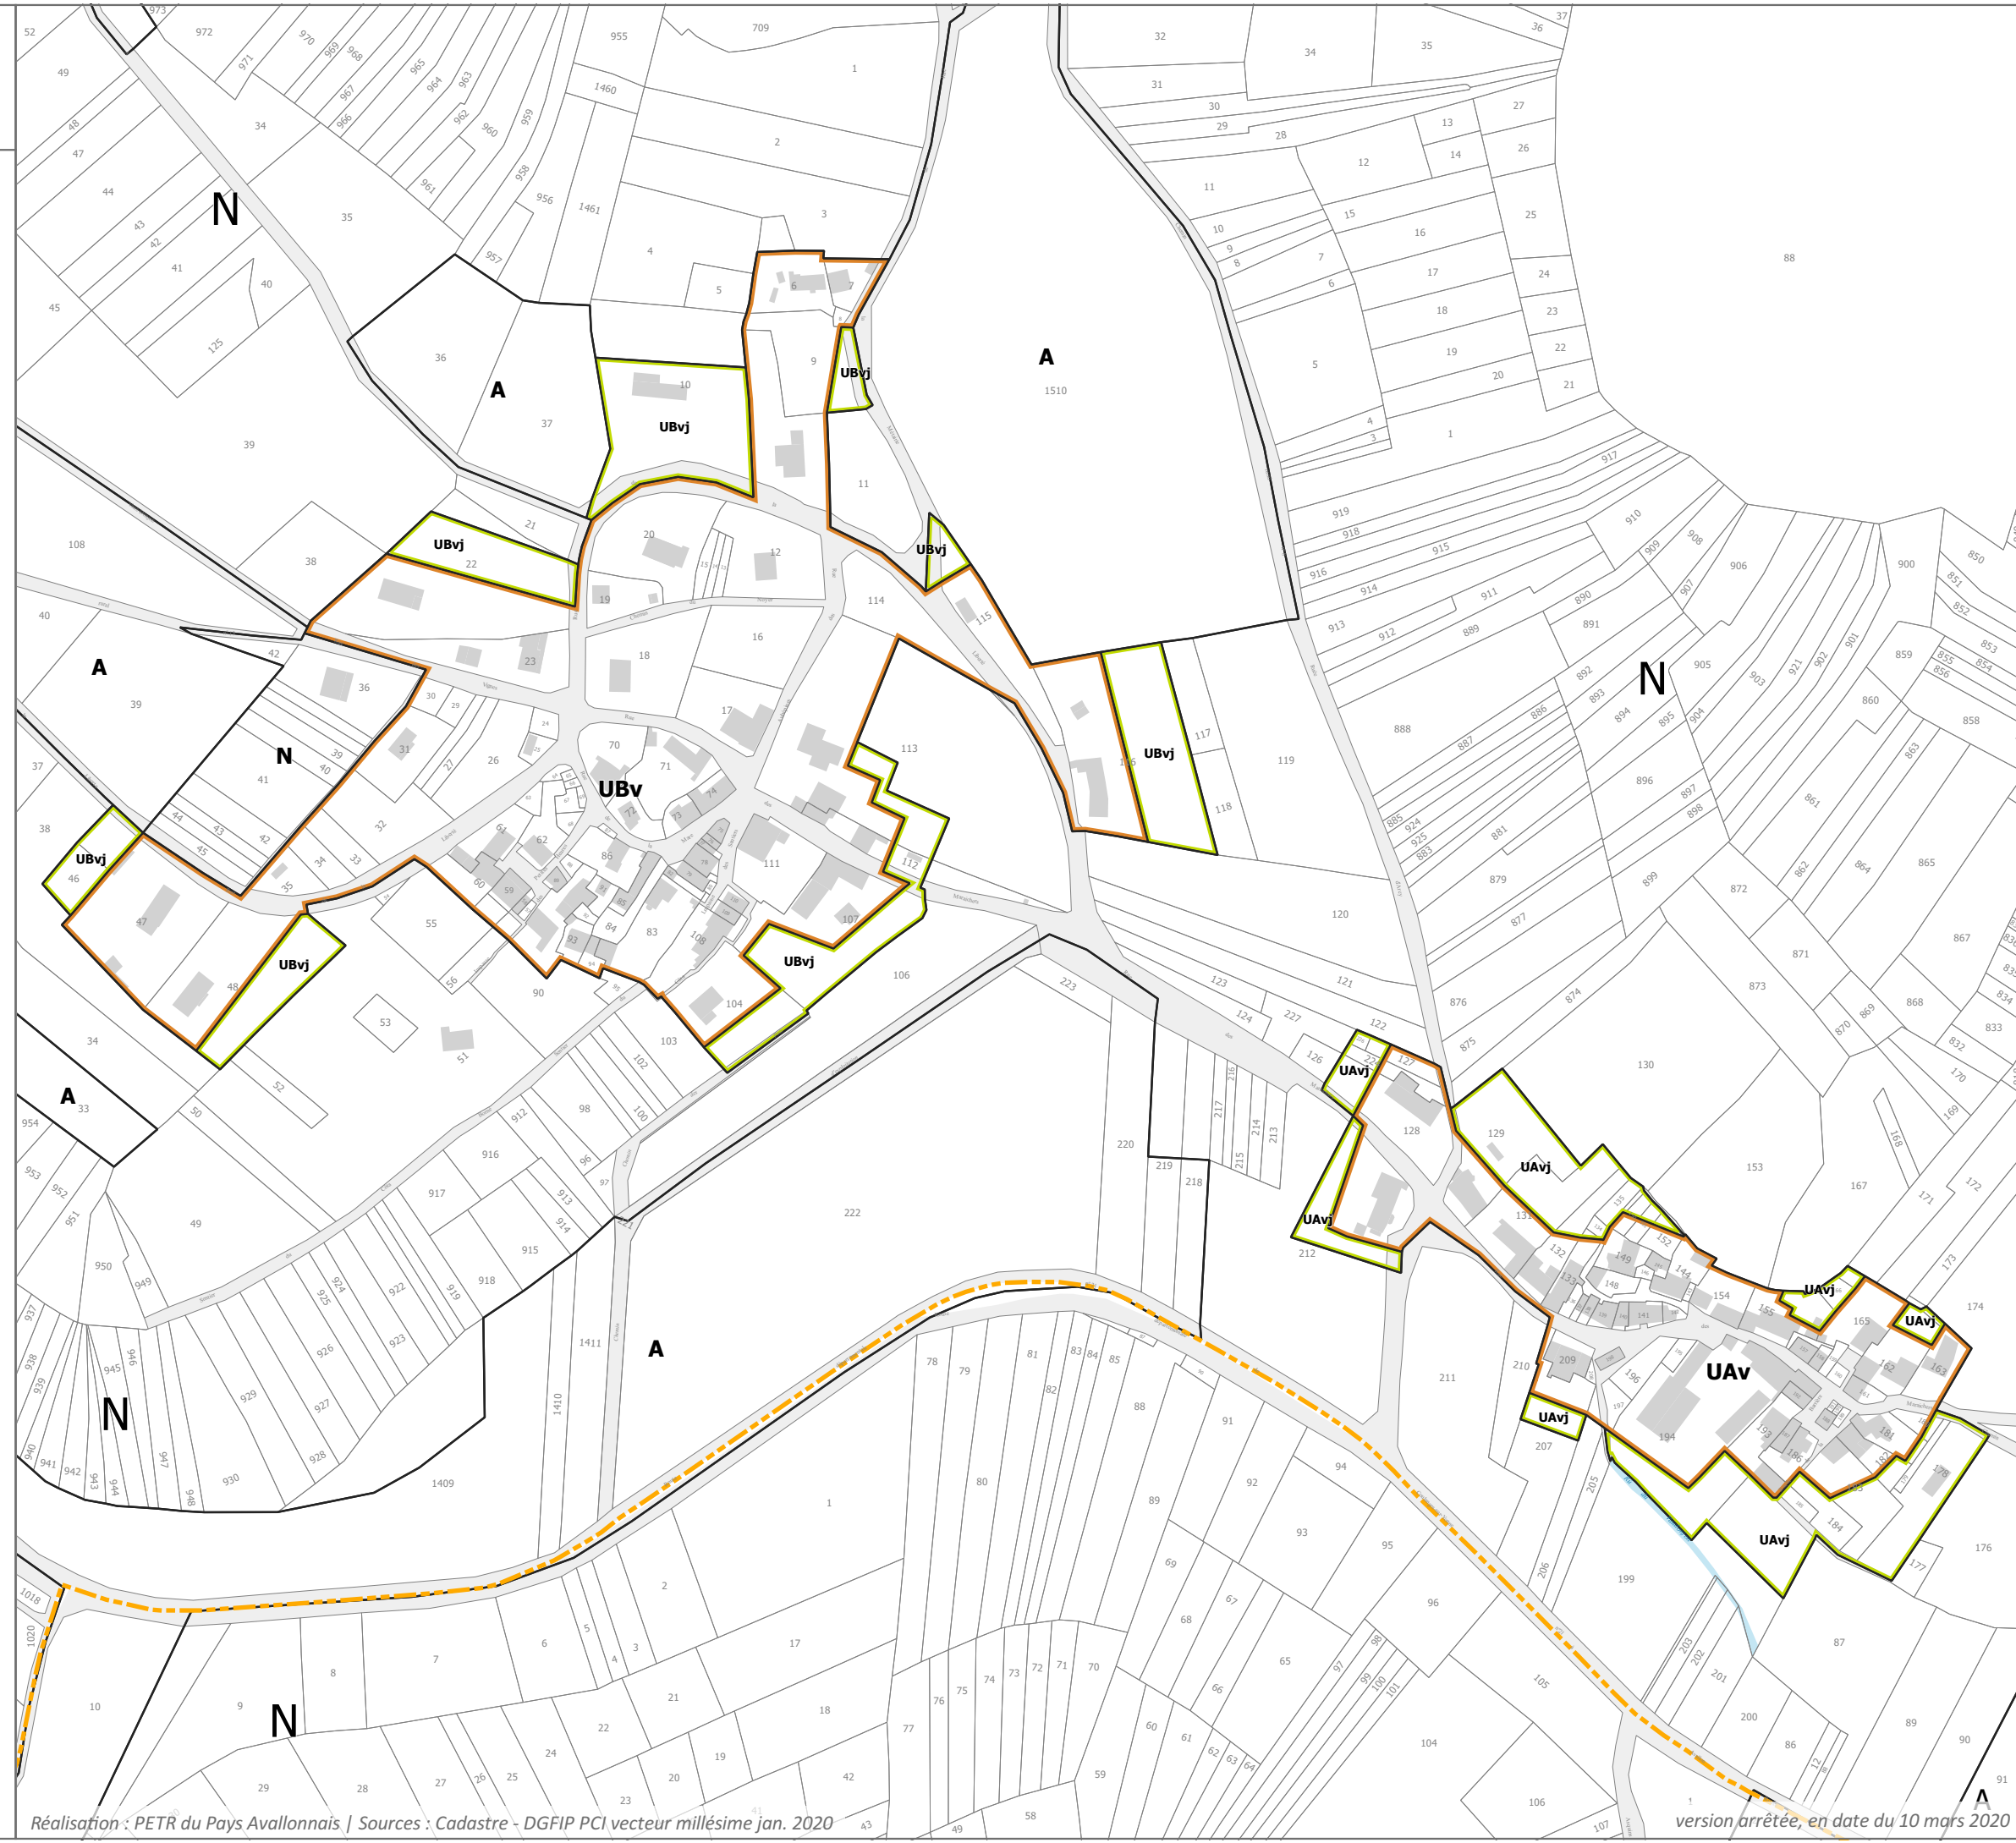

N°	Élément du patrimoine protégé
Pas d'élément patrimonial signalé sur le plan	

